

**ỦY BAN NHÂN DÂN  
THÀNH PHỐ ĐÔNG HÀ**

**CỘNG HÒA XÃ HỘI CHỦ NGHĨA VIỆT NAM  
Độc lập - Tự do - Hạnh phúc**

Số: **1036** /UBND-BTCD  
V/v xử lý kiến nghị của bà  
Hoàng Thị Thúy Kiều


Đông Hà, ngày **19** tháng 5 năm 2023

Kính gửi: Phòng Quản lý đô thị thành phố

Xét đơn kiến nghị ghi ngày 09/5/2023 của bà Hoàng Thị Thúy Kiều, trú tại Khu phố 8, Phường 5 thành phố Đông Hà về việc xây dựng tạm lan can hai đầu công; sau khi xem xét, UBND thành phố có ý kiến như sau:

Giao Phòng Quản lý đô thị thành phố chủ trì, phối hợp với các cơ quan, đơn vị liên quan kiểm tra, giải quyết và trả lời kiến nghị của công dân./.

**Nơi nhận:**

- Như trên;
- CT, các PCT UBND TP;
- CVP, PVP, CVVP;
- Thanh tra TP;
- TTPTCCN-KC&DVCI;
- UBND Phường 5;
- Bà Hoàng Thị Thúy Kiều;
- Lưu: VT, BTCD. 

**TM. ỦY BAN NHÂN DÂN  
KT. CHỦ TỊCH  
PHÓ CHỦ TỊCH**



**Phạm Văn Dũng**

CỘNG HÒA XÃ HỘI CHỦ NGHĨA VIỆT NAM  
Độc lập - Tự do - Hạnh phúc

BAN TIẾP CÔNG DÂN TP ĐÔNG HÀ

**ĐƠN XIN XÂY DỰNG TẠM**

|     |                 |
|-----|-----------------|
| ĐẾN | Số: 111         |
|     | Ngày: 17/5/2023 |
|     | Chuyên:         |
|     | Lưu hồ sơ số:   |

Kính gửi: Ủy ban nhân dân thành phố Đông Hà

Ban an toàn giao thông trật tự xây dựng thành phố Đông Hà

Tôi là: **Hoàng Thị Thúy Kiều**

Địa chỉ: KP 8, Phường 5, TP Đông Hà, tỉnh Quảng Trị

Điện thoại: 0912.974.141

Bằng đơn này tôi xin đề đạt nguyện vọng như sau:

Gia đình tôi vừa chuyển đến sinh sống tại KP 8, Phường 5, TP Đông Hà, trên đoạn đường nối từ đường Nguyễn Hồng đến đường Lê Thánh Tông. Đoạn đường trên có 01 cống hộp (kích thước: BxH = 3,0x3,0m) thoát nước ngang đường tại vị trí giữa nhà tôi và nhà ông Nguyễn Bá Thi. Với chiều cao từ mặt đường đến đáy cống lớn (> 3,0m), nhưng 2 đầu cống không có lan can bảo vệ nên rất nguy hiểm đến tính mạng con người, xung quanh dân cư đông đúc nếu ai sơ sẩy rơi xuống. Đặc biệt là nhà tôi và các gia đình xung quanh có nhiều cháu nhỏ (gia đình tôi có 02 cháu, cả xóm có 20 cháu), nên tại nạn trên rất dễ xảy ra. Bên cạnh đó, khu vực 2 đầu cống cây cối um tùm nên có nhiều rắn, cũng thuận lợi cho các đối tượng lạ thực hiện tiêm chích ma túy, gây nguy hiểm cho nhân dân. Hơn nữa do không có lan can, rào chắn nên nhiều đối tượng vứt rác xuống cống gây ô nhiễm môi trường.

Để đảm bảo an toàn cho nhân dân khu phố (đặc biệt là đối với các cháu nhỏ), tôi xin được xây dựng tạm lan can 2 đầu cống (với kết cấu khung thép hộp mạ kẽm, lưới B40 cao 1,5m), phát quang bụi rậm lát tấm bê tông dọc theo tường cánh (vừa tạo không gian thoáng đảng sạch sẽ, vừa chống xói mòn cho tường cánh của cống) như bản vẽ gửi kèm. Tôi cam đoan sẽ tháo dỡ trả lại hiện trạng khi có yêu cầu của chính quyền địa phương hay của cơ quan Nhà nước.

Tôi xin trân trọng cảm ơn!


Đông Hà, ngày 09 tháng 5 năm 2023

Gửi kèm theo đơn:


- Bản vẽ xây dựng tạm
- Một số hình ảnh hiện trạng của cống.

**NGƯỜI LÀM ĐƠN**

**Hoàng Thị Thúy Kiều**

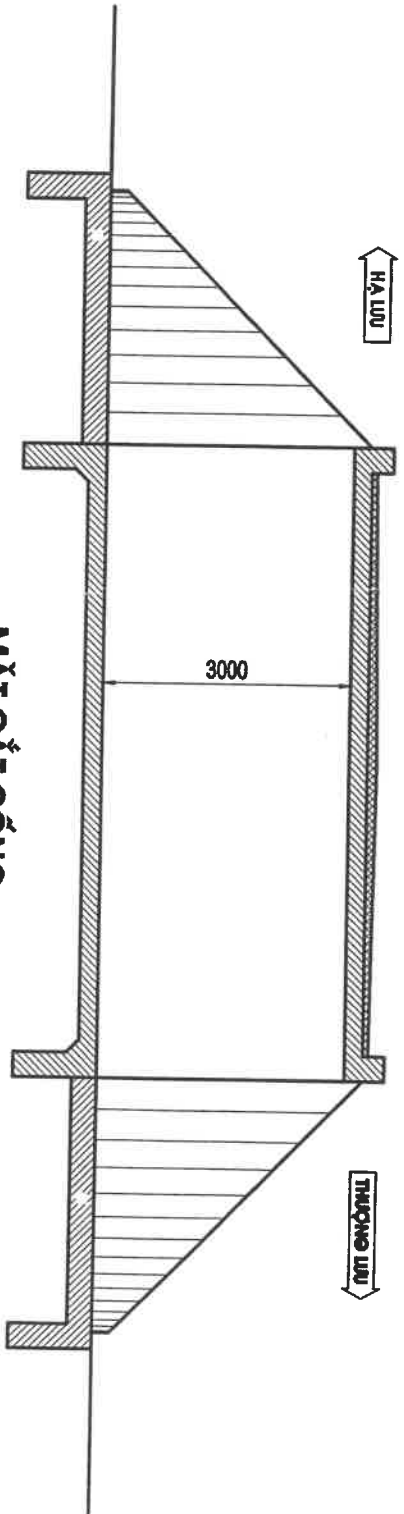

**MẶT CẮT CỒNG**

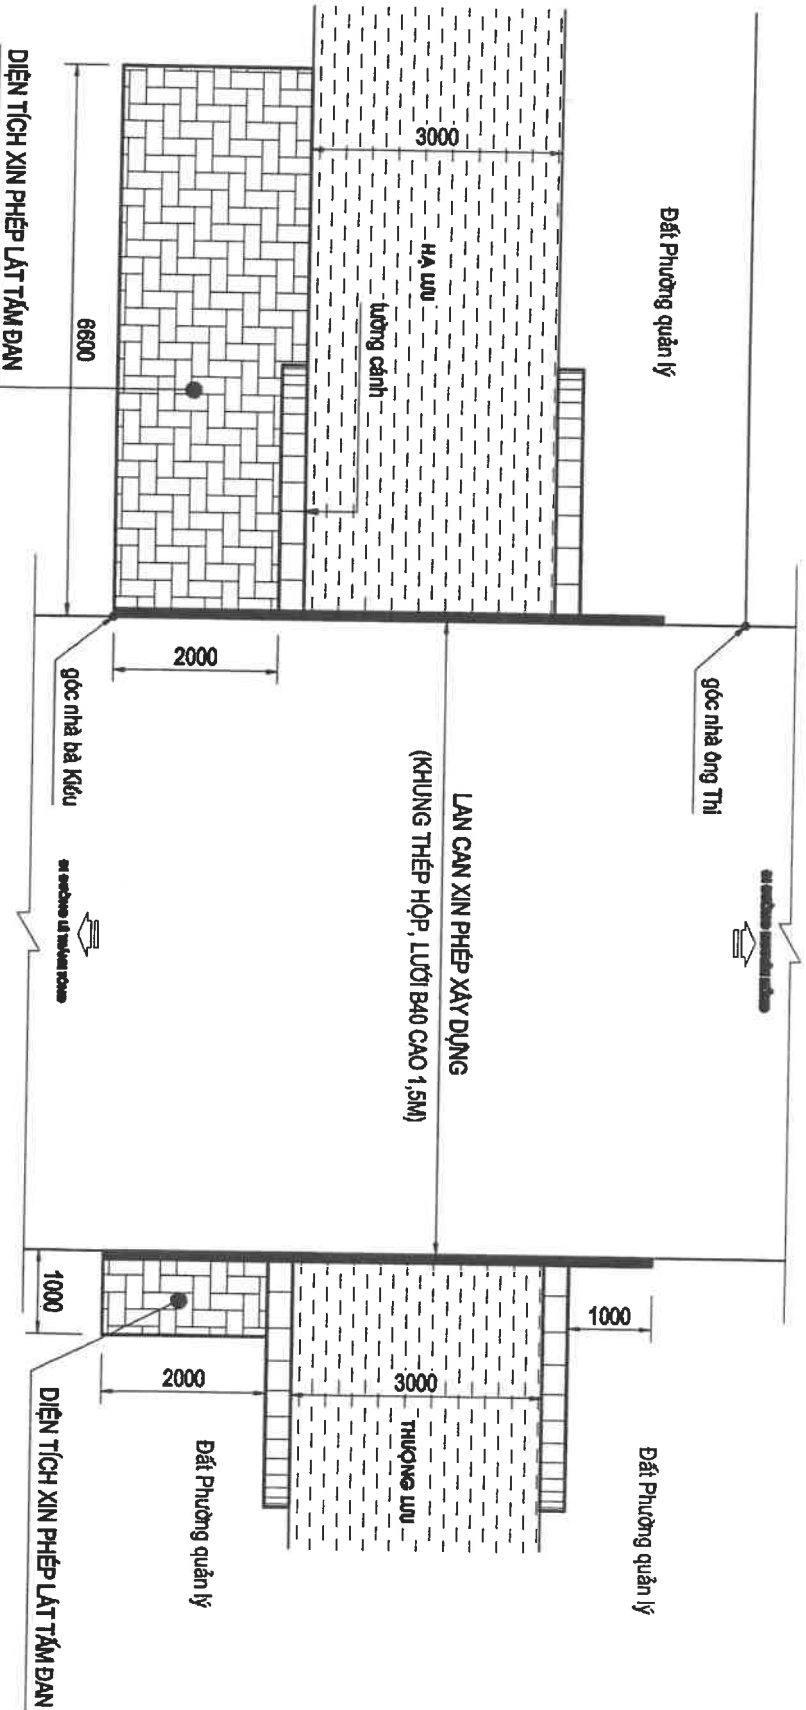


**MẶT BẰNG CỒNG**



*Hình ảnh mép cống chụp thẳng*



*Hình ảnh chụp trên xuống thượng lưu cống*

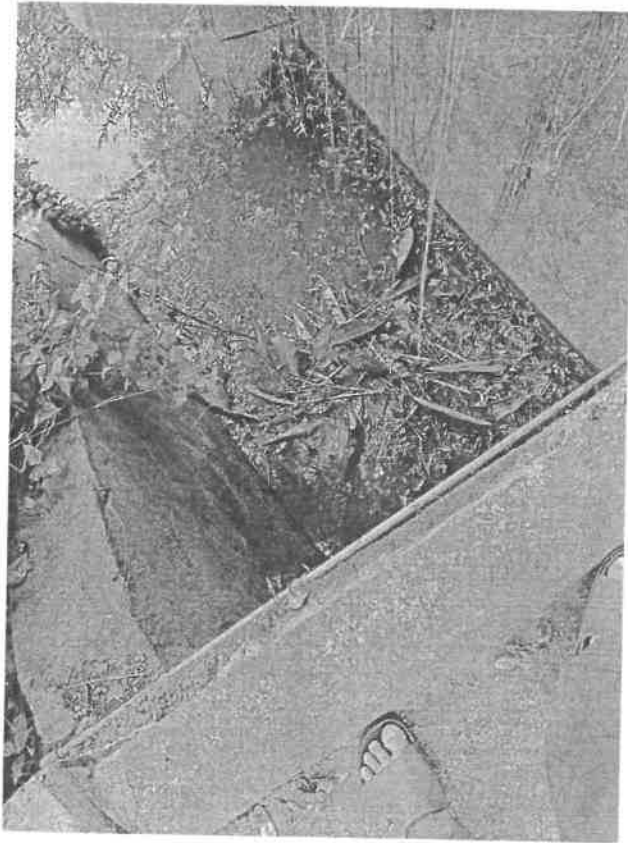

*Hình ảnh chụp trên xuống hạ lưu cống bị vớt rác*