

**ỦY BAN NHÂN DÂN
THÀNH PHỐ ĐÔNG HÀ**

Số: 1086 /UBND-TTPTQĐ
Về việc trả lời đơn kiến nghị
của công dân

**CỘNG HÒA XÃ HỘI CHỦ NGHĨA VIỆT NAM
Độc lập - Tự do - Hạnh phúc**

Đông Hà, ngày 24 tháng 5 năm 2023

Kính gửi: Bà Nguyễn Thị Minh Ty
Địa chỉ: Khu phố 4, phường Đông Lễ,
thành phố Đông Hà, tỉnh Quảng Trị.

UBND thành phố nhận được đơn kiến nghị của bà Nguyễn Thị Minh Ty, trú tại khu phố 4, phường Đông Lễ về việc đề nghị điều chỉnh thông báo thu hồi đất tại dự án “CSHT khu dân cư Lê Thánh Tông – Trường Chinh”. Sau khi xem xét, UBND thành phố Đông Hà trả lời như sau:

Dự án “CSHT khu dân cư Lê Thánh Tông – Trường Chinh” được UBND thành phố phê duyệt tại Quyết định số 1337a/QĐ-UBND ngày 25/10/2011 và ban hành thông báo thu hồi đất tại Thông báo số 45/TB-UBND ngày 30/3/2012, với phạm vi thu hồi đất là khoảng 3,0ha, trong đó có 589m² đất thuộc thửa đất số 77, tờ bản đồ số 35 của bà Nguyễn Thị Minh Ty.

Đến nay, dự án đã triển khai thi công hoàn thành khoảng 2,0ha trong phạm vi giới hạn bởi các tuyến đường Trường Chinh - Tuyến T2 - đường Lê Thánh Tông - Tuyến T3 (đính kèm phạm vi ranh giới).

Tại Thông báo kết luận số 204/TB-UBND ngày 07/12/2022 của UBND thành phố, UBND thành phố đã giao các cơ quan, đơn vị liên quan rà soát, nghiên cứu, đánh giá, đề xuất điều chỉnh quy hoạch khu vực còn lại chưa thi công của dự án (khoảng 1,0ha) để phù hợp với tình hình thực tế. Hiện nay, Trung tâm Phát triển quỹ đất thành phố đang hoàn thiện các bước lập điều chỉnh dự án, thời gian dự kiến hoàn thành trong tháng 9 năm 2023. Sau khi dự án điều chỉnh được phê duyệt, UBND thành phố sẽ chỉ đạo Trung tâm Phát triển quỹ đất thành phố và các đơn vị liên quan tham mưu điều chỉnh thông báo thu hồi đất theo đúng quy định.

Vậy, UBND thành phố Đông Hà trả lời để bà Nguyễn Thị Minh Ty và các hộ dân trong khu vực được biết. /

Nơi nhận:

- Như trên;
- CT, các PCTUBND tp;
- CVP, PVP, CVVP;
- TT PTQĐ TP;
- UBND Phường Đông Lễ;
- Lưu: VT, BTCĐ.

**TM. ỦY BAN NHÂN DÂN
KT. CHỦ TỊCH
PHÓ CHỦ TỊCH**




Phạm Văn Dũng



MẶT BẰNG DỰ ÁN

KHU DÂN CƯ LÊ THÀNH TÔNG - TRƯỜNG CHINH

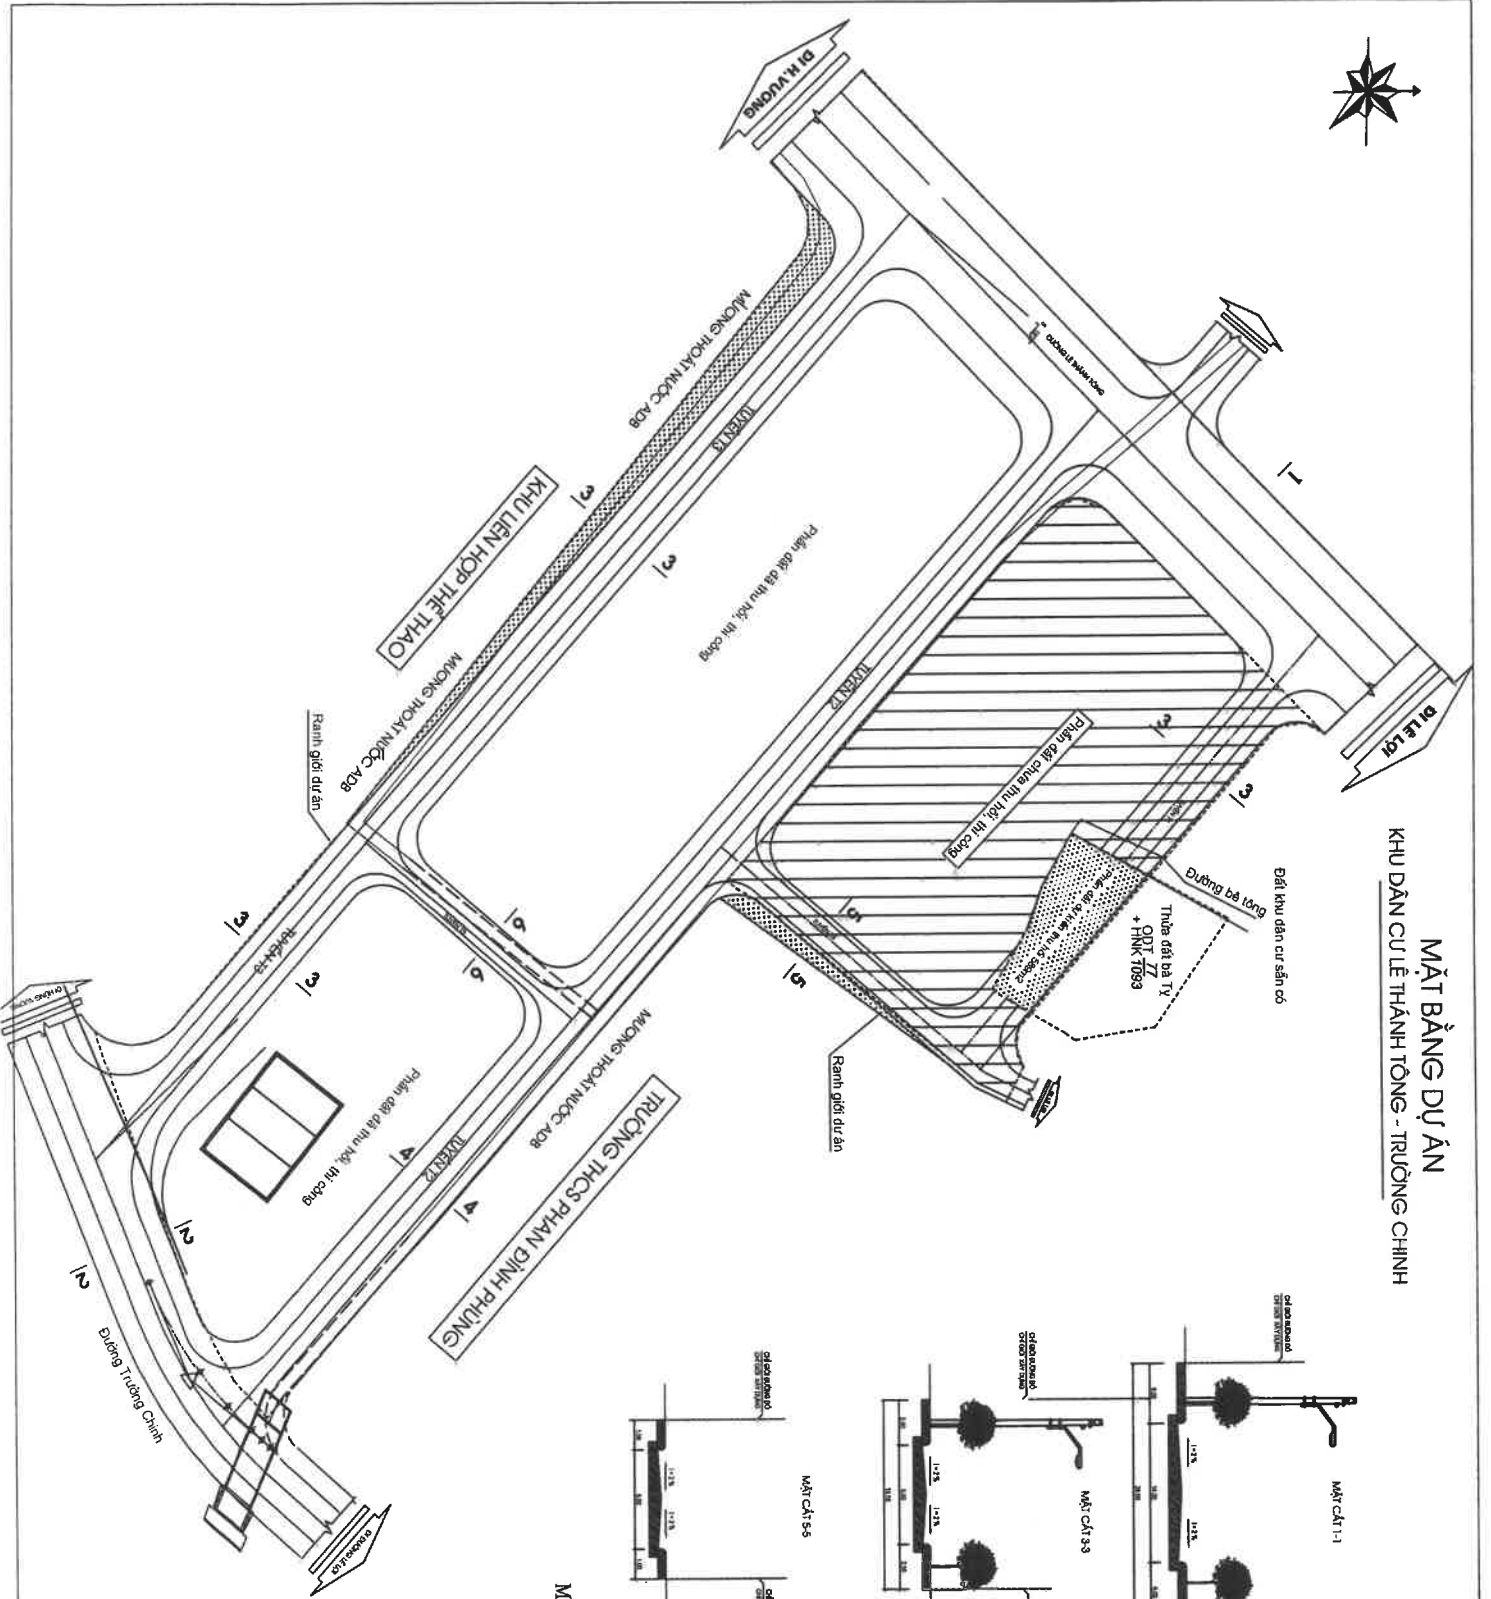

MẶT CẮT NGANG ĐƯỜNG

