

**ỦY BAN NHÂN DÂN  
THÀNH PHỐ ĐÔNG HÀ**

Số: 296/UBND-QLĐT

V/v xử lý kiến nghị của ông  
Lê Đức Ly

**CỘNG HÒA XÃ HỘI CHỦ NGHĨA VIỆT NAM**

**Độc lập - Tự do – Hạnh phúc**

Đông Hà, ngày 22 tháng 12 năm 2023

Kính gửi: Ông Lê Đức Ly, trú tại Khu phố 5, Phường 1,  
thành phố Đông Hà.

Xét Đơn phản ánh kiến nghị của ông Lê Đức Ly, trú tại Khu phố 5, Phường 1 về việc đề nghị cho kết nối Kiệt 150 Quốc lộ 9 vào cuối đường Lê Lai, UBND thành phố có ý kiến như sau:

1. Tuyến đường Lê Lai được đặt tên tại Quyết định số 897/QĐ-UBND ngày 09/5/2002 của UBND tỉnh Quảng Trị về việc phê duyệt tên đường phố, vườn hoa thuộc thị xã Đông Hà (nay là thành phố Đông Hà) lần thứ 3; điểm đầu giao Quốc lộ 9, điểm cuối giao đường Lê Thế Hiếu. Việc cấm biển tên đường tại vị trí giao Quốc lộ 9 đảm bảo đúng theo vị trí đã được UBND tỉnh phê duyệt tại Quyết định số 897/QĐ-UBND ngày 09/5/2002.

2. Tuyến đường nối từ đường Phan Văn Trị đến đường Lê Lai và nối ra Quốc lộ 9 theo quy hoạch phân khu tỷ lệ 1/2000 Phường 1 có chiều dài khoảng 240,0m, mặt cắt ngang nền đường rộng 8,0m, mặt đường rộng 6,0; hiện trạng tuyến đường rộng 5,5m, kết cấu mặt đường bằng BTXM. Sau khi tuyến đường được đầu tư hoàn thiện theo đúng quy hoạch, UBND thành phố sẽ xem xét, đề xuất đặt tên đường theo quy định.

UBND thành phố Đông Hà thông tin để ông Lê Đức Ly được biết./\*


**Nơi nhận:**

- Như trên;
- CT, các PCT UBND TP;
- Phòng QLĐT;
- UBND Phường 1;
- CVP, PCVP, CVVP;
- Lưu: VT. *QLĐT*


**TM. ỦY BAN NHÂN DÂN**

**KT. CHỦ TỊCH**

**PHÓ CHỦ TỊCH**

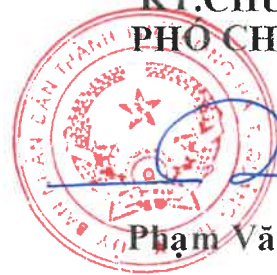

*Phạm Văn Dũng*  
**Phạm Văn Dũng**

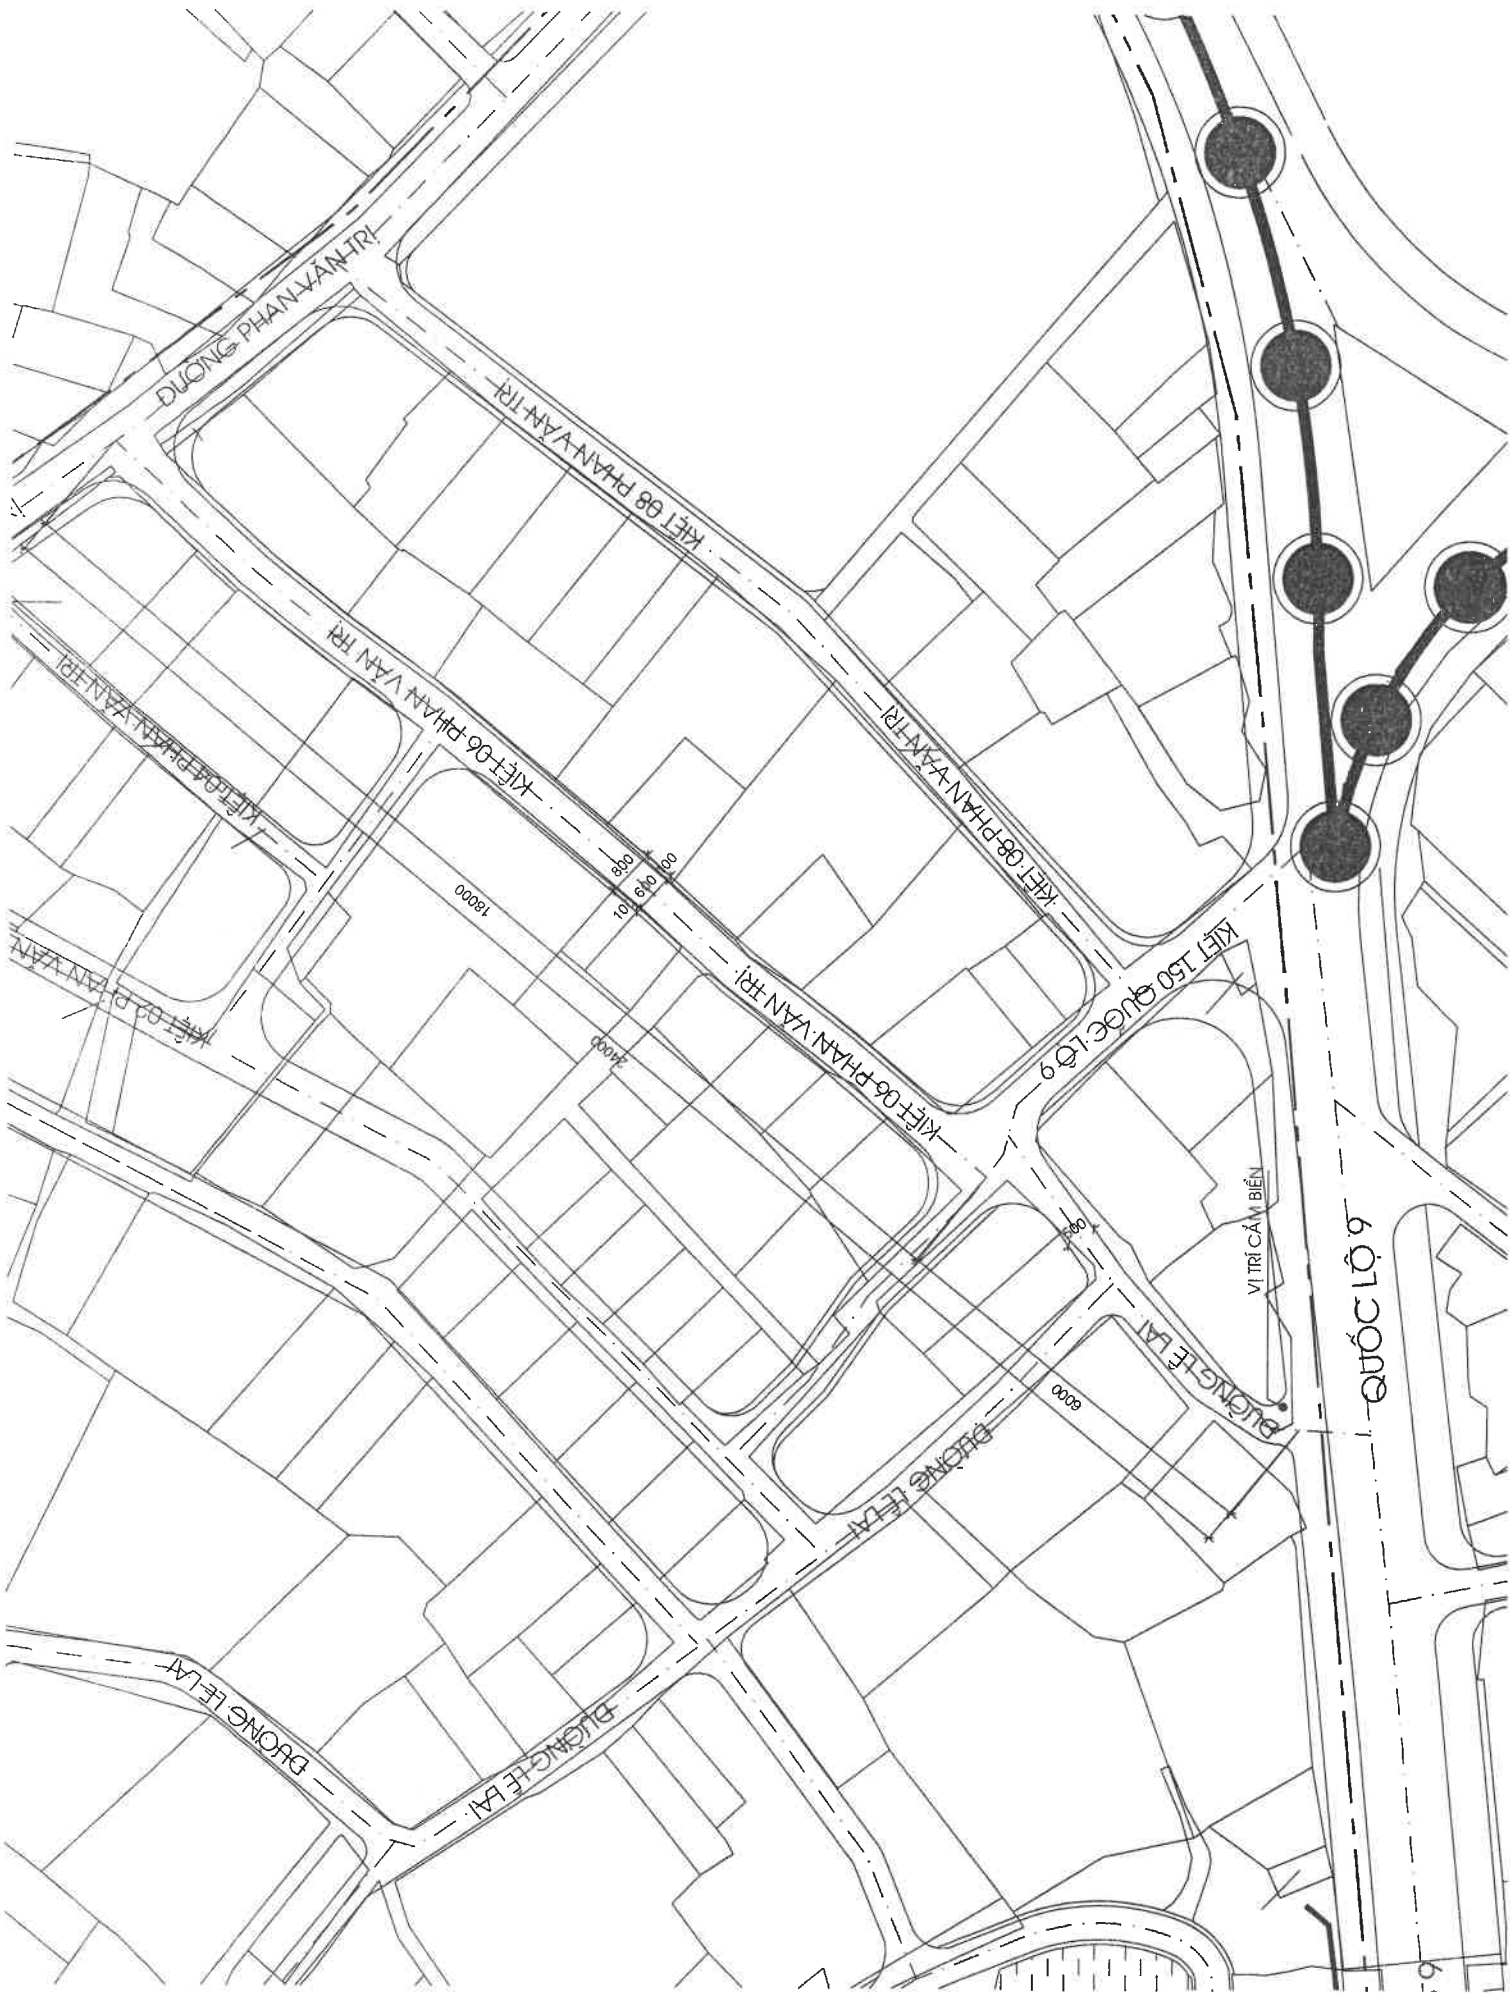

ĐƯỜNG PHAN VĂN TRÍ

KIẾP 08 PHAN VĂN TRÍ

KIẾP 06 PHAN VĂN TRÍ

KIẾP 06 PHAN VĂN TRÍ

18000

2000

KIẾP 06 PHAN VĂN TRÍ

KIẾP 08 PHAN VĂN TRÍ

KIẾP 150 QUỐC LỘ 9

ĐƯỜNG LÊ LAI

VỊ TRÍ CẢM BIẾN

6 LỘ ĐƯỜNG

ĐƯỜNG LÊ LAI

ĐƯỜNG LÊ LAI

6000

3000

300