


TT	HẠNG MỤC	TT	HẠNG MỤC
1	NHA BAO VE 1	11	NHA NE BE TONG
2	NHA DE KHUON ĐUC	12	NHA LAM VIEC
3	NHA VAN PHÒNG	13	TRAM TRON BE TONG
4	XUONG CO KHI	14	BAI VAT LIEU NGOAI TROI
5	KHO VAT LIEU DU PHÒNG	15	BE NUOC
6	KHO VAT LIEU + ĐƯỜNG HỒ	16	CÔNG HANG RAO
7	NHA BAO VE 2	17	CAY XANH
8	NHA NE CHO VAT LIEU	18	SAN ĐƯỜNG NỘI BỘ
9	XUONG SAN XUAT	19	BE TU HOAI
10	TRAM CAN	20	HE THONG BE LANG
		21	HE THONG RANH THOAT NUOC

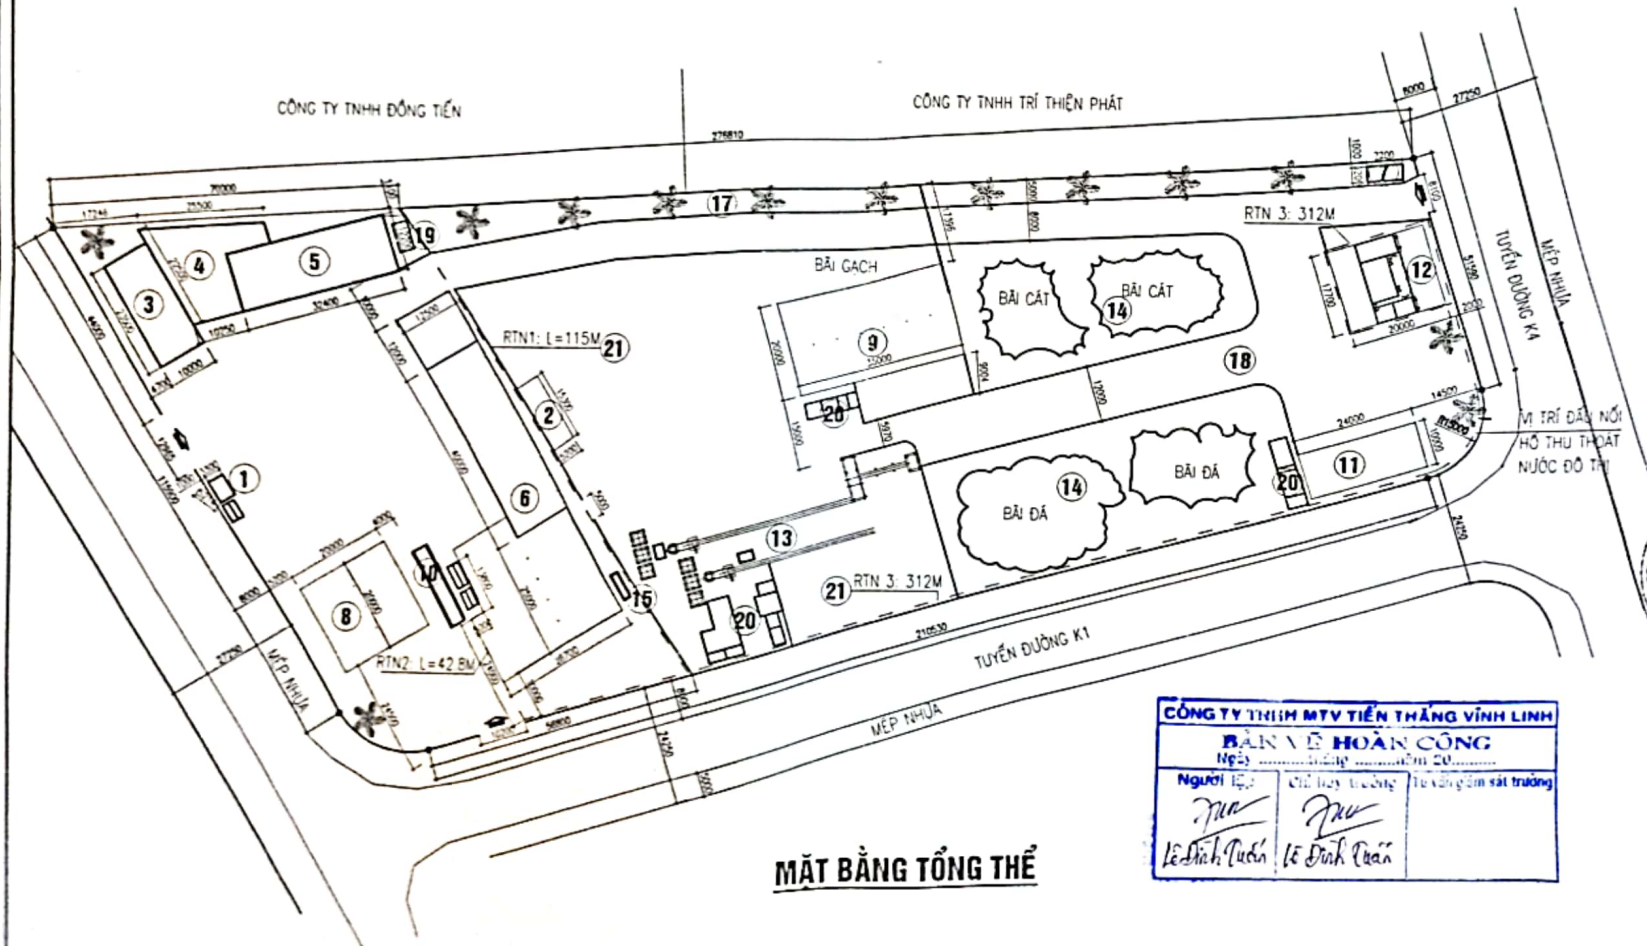

**MẶT BẰNG TỔNG THỂ**

**BẢN VẼ HOÀN CÔNG**  
 Ngày: ..... năm 20.....  
 Người lập: Lê Đình Tuấn  
 Chủ tay vẽ: Lê Đình Tuấn  

CHỦ ĐẦU TƯ  
**CÔNG TY TNHH THÀNH HÙNG**  

CÔNG TRÌNH  
**NHÀ MÁY SẢN XUẤT GẠCH KHÔNG NUNG VÀ TRẠM TRỘN BÊ TÔNG THƯỜNG PHẨM THÀNH HÙNG**  

HẠNG MỤC CÔNG TRÌNH  
**TỔNG THỂ CÔNG TRÌNH**

ĐƠN VỊ TƯ VẤN  
  
**CÔNG TY CỔ PHẦN TƯ VẤN VÀ ĐẦU TƯ TRƯỜNG VĨNH THỊNH**  
 Giám đốc: Nguyễn Văn Thịnh  
 (Seal and signature of Nguyễn Văn Thịnh)

CHỦ TRƯ THIẾT KẾ  
 KTS. NGÔ MINH TUẤN *tuấn*

THIẾT KẾ KIỆN TRÚC  
 KTS. NGÔ MINH TUẤN *tuấn*

THIẾT KẾ KẾT CẤU  
 THS. PHẠM VĂN LÊ CƯỜNG *cuong*

TÊN BẢN VẼ  
**MẶT BẰNG TỔNG THỂ**

THIẾT BỊ BẢN VẼ: 1/1000  
 GIẤY ĐOẠN T. KẾ: B/TC  
 HẠCH THÀNH: 2018


KÝ HIỆU BẢN VẼ: TT-01



# MẶT BẰNG NẬP BỂ TỰ HOẠI

Tỷ lệ: 1/50

1

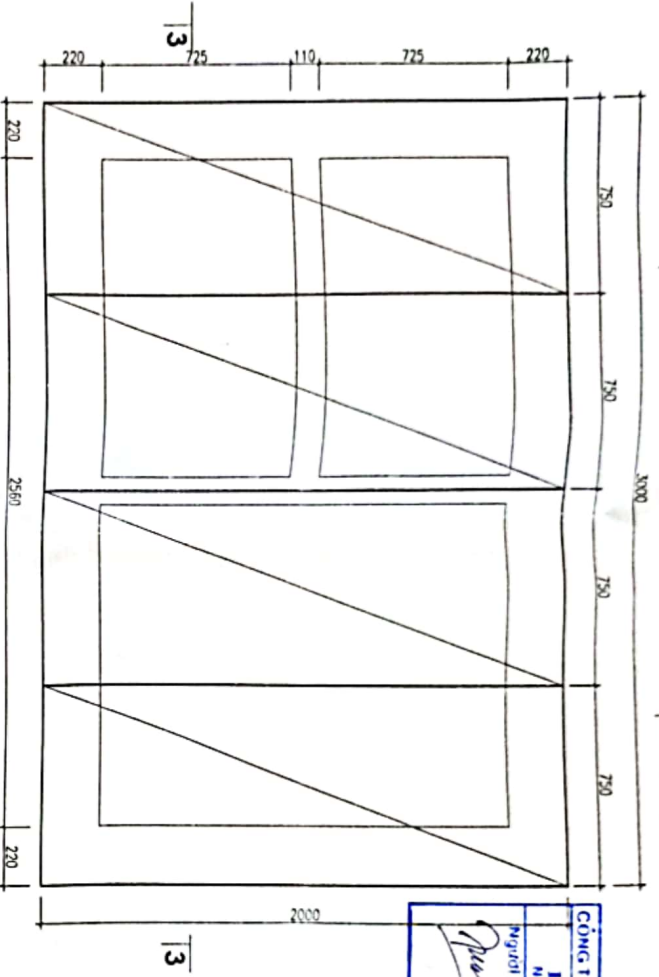


**BẢN VẼ: HOÀN CÔNG**  
 Người lập: *[Signature]*  
 Ngày tháng năm 20.....  
 Chủ dự trù: *[Signature]*  
 (Tay chữ ghi tên kết hợp)

# MẶT BẰNG ĐẦY BỂ TỰ HOẠI

Tỷ lệ: 1/50

2

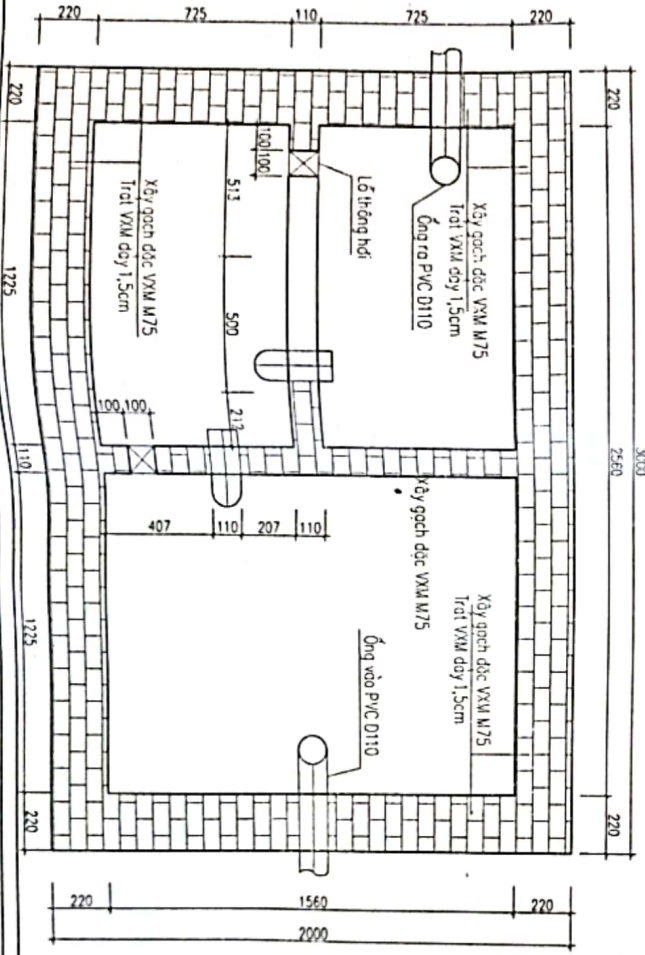

**CÔNG TY TNHH**  
**THÀNH HƯNG**  

**HỆ THỐNG BỂ TỰ HOẠI**  
**KHO VẬT LIỆU**

**CÔNG TY CP TƯ VẤN & ĐẦU TƯ**  
**TRƯỜNG VINH THỊNH**  

**GIÁM ĐỐC**  
*[Signature]*  
 NGUYỄN CÂN


**CHỦ TRÌ THIẾT VẼ:**  
 KTS. NGUYỄN THUAN  
**THIẾT VẼ KIẾN TRÚC:**  
 KTS. NGUYỄN THUAN  
**THIẾT KẾ KẾT CẤU:**  
 KTS. PHẠM VĂN LÊ CHUNG

TÊN BẢN VẼ	<b>MẶT BẰNG BỂ TỰ HOẠI</b>		
TỶ LỆ BẢN VẼ	1/50	KY THUẬT	
GIẤY ĐOẠN TẠO	B/C	BẢN VẼ	
HOÀN THÀNH	2018	BTH-H01	




# MẶT BẰNG NẬP BỂ TỰ HOẠI

Tỷ lệ 1/50

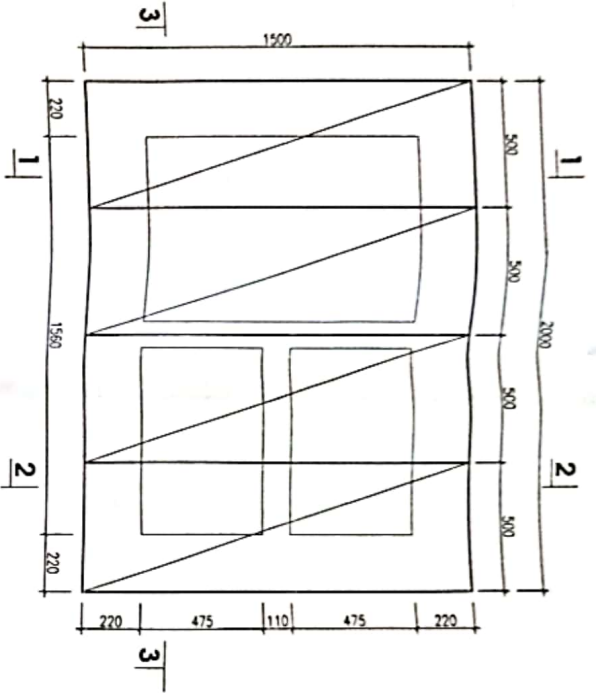

# MẶT BẰNG ĐẦY BỂ TỰ HOẠI

Tỷ lệ 1/50

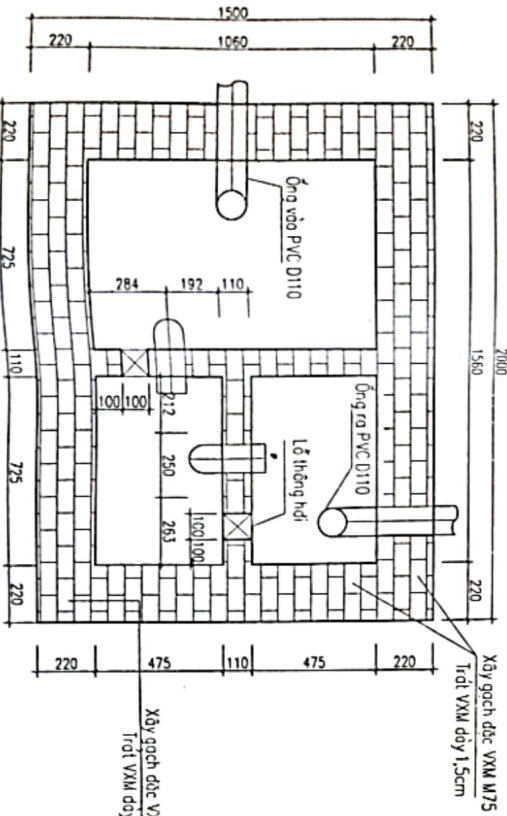

Xây gạch đặc VXM M75  
Trát VXM dày 1,5cm

Xây gạch đặc VXM M75  
Trát VXM dày 1,5cm




**CÔNG TY TNHH  
THÀNH HƯNG**

**CÔNG TRÌNH:  
NHÀ MẶT SÀN XUẤT QUÁCH KHÔNG NUNG  
VÀ TRẠM TRỘN BÊ TÔNG THƯỜNG PHẢI  
THÀNH HƯNG**

**HỆ THỐNG BỂ TỰ HOẠI  
NHÀ VĂN PHÒNG**

**CÔNG TY CP TƯ VẤN & ĐẦU TƯ  
TRƯỜNG VINH THỊNH**


**CHỦ TRÌ THIẾT KẾ:  
KTS. NGUYỄN MINH TUYÊN**  
**THIẾT KẾ NỀN TẢNG:  
KTS. NGUYỄN MINH TUYÊN**  
**THIẾT KẾ KẾT CẤU:  
THS. PHẠM VĂN LÊ CƯỜNG**


TÊN BẢN VẼ	MẶT BẰNG BỂ TỰ HOẠI		
TITLE BẢN VẼ	1/50	KY HIỆU	BTH-06
GIẢI ĐÓNG TẠO	B/T/C	BẢN VẼ	
HOÀN THIỆN	2018		






**MẶT BẰNG BỂ LẮNG 2 (KHU VỰC TRẠM TRỘN BÊ TÔNG)**

Tỷ lệ 1/25

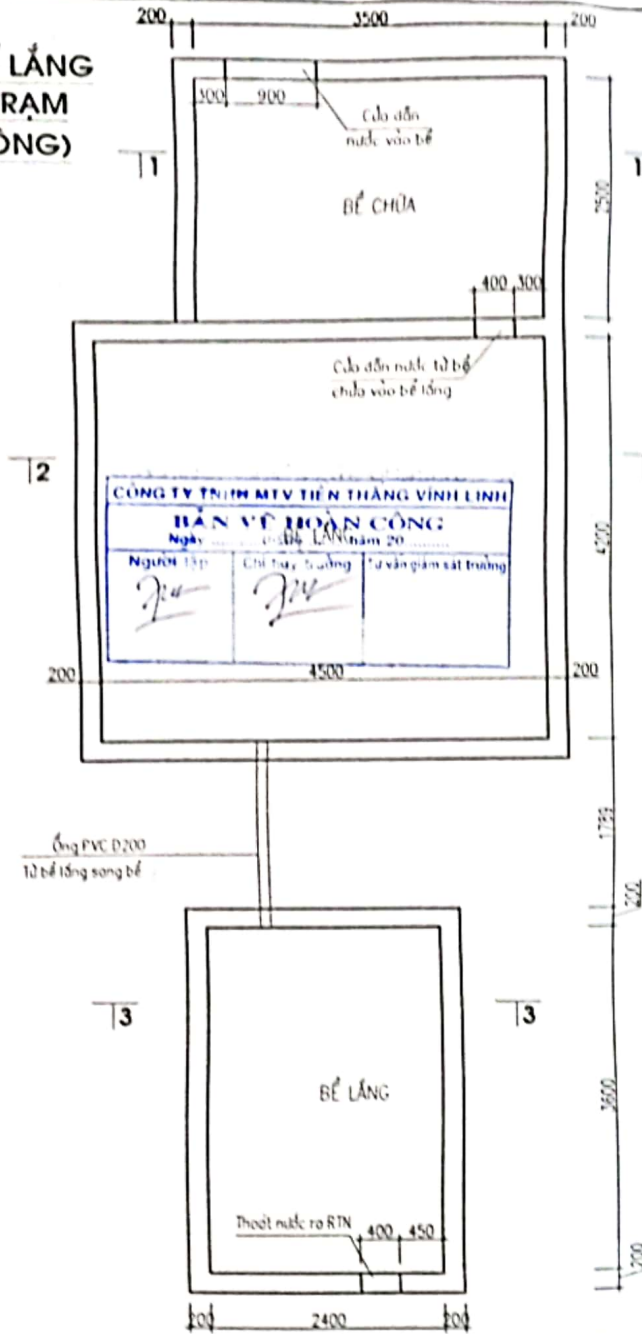


**MẶT CẮT 1-1**

Tỷ lệ 1/25

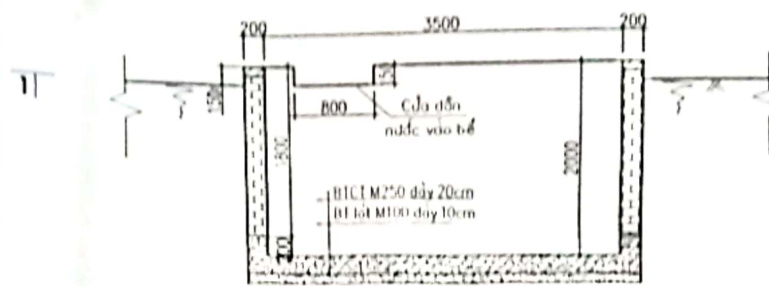


**MẶT CẮT 2-2**

Tỷ lệ 1/25

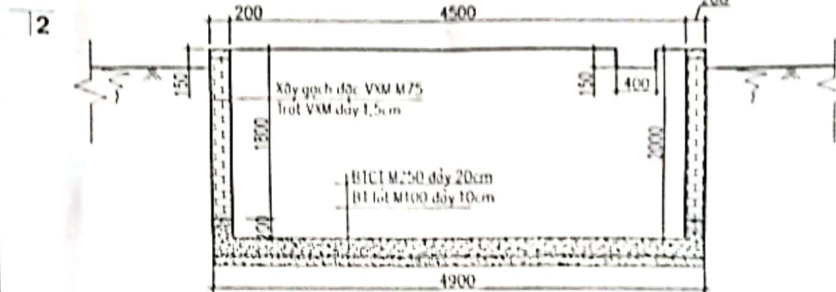


**MẶT CẮT 3-3**

Tỷ lệ 1/25

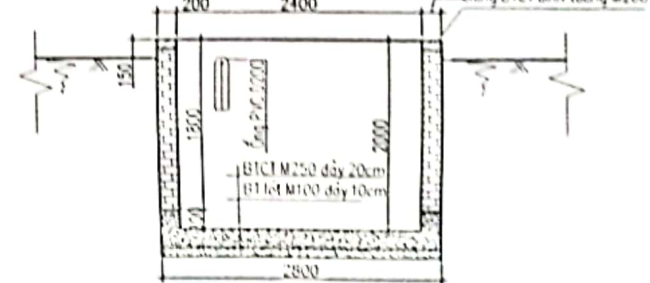

**CHI TIẾT GIẢNG ĐÌNH T ỜNG**

Tỷ lệ 1/50

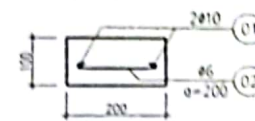

**CÔNG TY TNHH THÀNH HƯNG**  
 NHÀ MÁY SẢN XUẤT CÁCH LY CÔNG NGHỆ MỚI VÀ TRẠM TRỘN BÊ TÔNG THÔNG DỤNG THÀNH HƯNG  
 HỆ THỐNG BỂ LẮNG KHU VỰC TRẠM TRỘN BÊ TÔNG

**CÔNG TY CP TƯ VẤN & ĐẦU TƯ TRƯỜNG VĨNH THỊNH**

**CÔNG TY TƯ VẤN & ĐẦU TƯ TRƯỜNG VĨNH THỊNH**



TÊN BẢN VẼ: **CHI TIẾT BỂ LẮNG 2**


TÊN BẢN VẼ	1/10, 1/50	Ngày
CHUYÊN TẬP	BVTC	Ngày
SỐ BẢN VẼ	01/01	Ngày




# MẶT BẰNG BỂ LẮNG (KHU VỰC X ÔNG SÀN XUẤT)

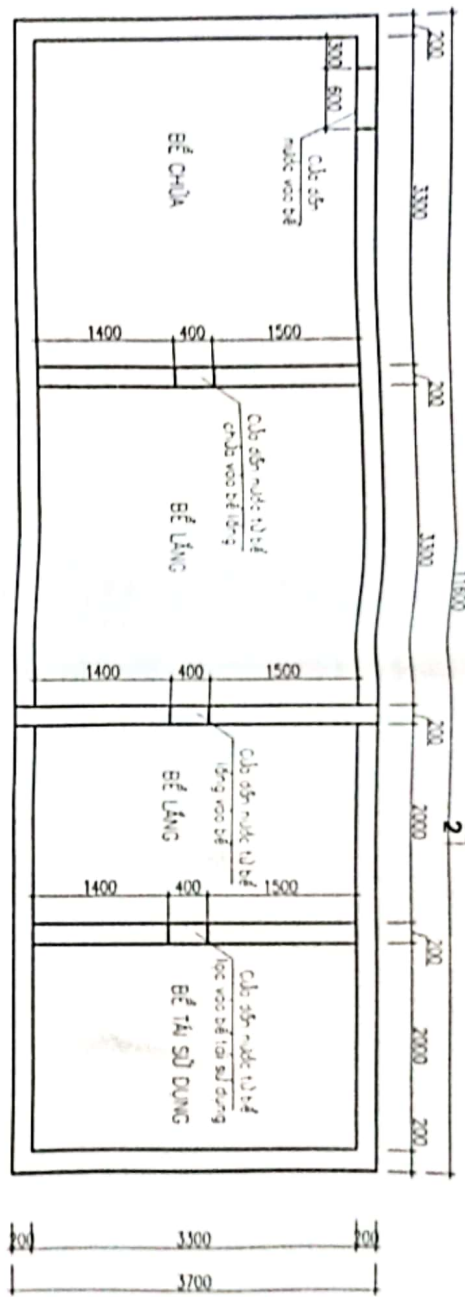

MẶT CẮT 1-1

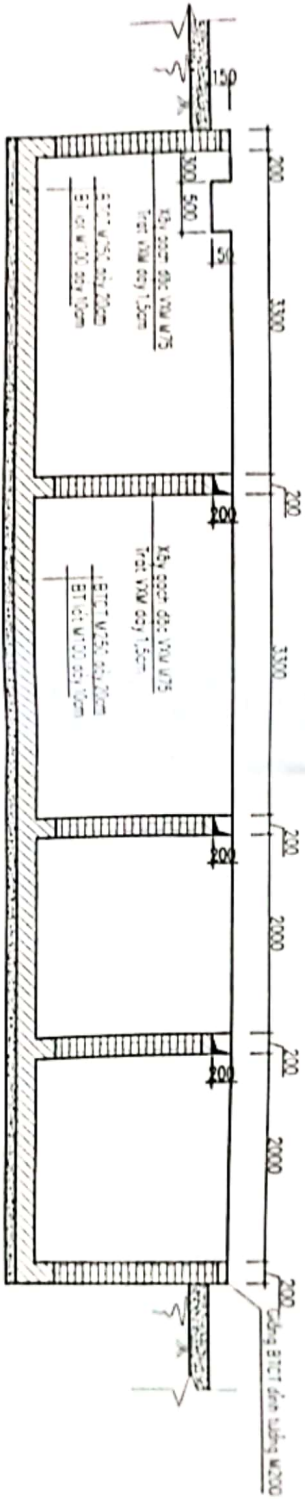

MẶT CẮT 2-2

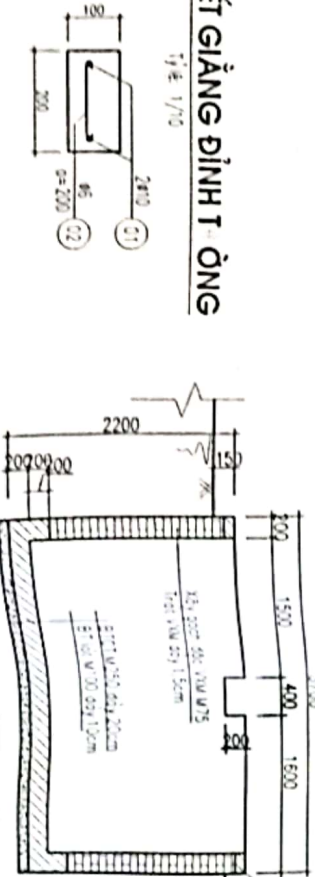

## CHI TIẾT GIÀNG DÍNH T ÔNG




CÔNG TY TNHH MTV TIỀN THẮNG VINH LINH  
 Người lập: [Signature]  
 Chủ trì kỹ thuật: [Signature]  
 Giám sát: [Signature]




# MẶT BẰNG BỂ LẮNG (KHU VỰC NHÀ XE BÊ TÔNG)

Tỷ lệ 1/175

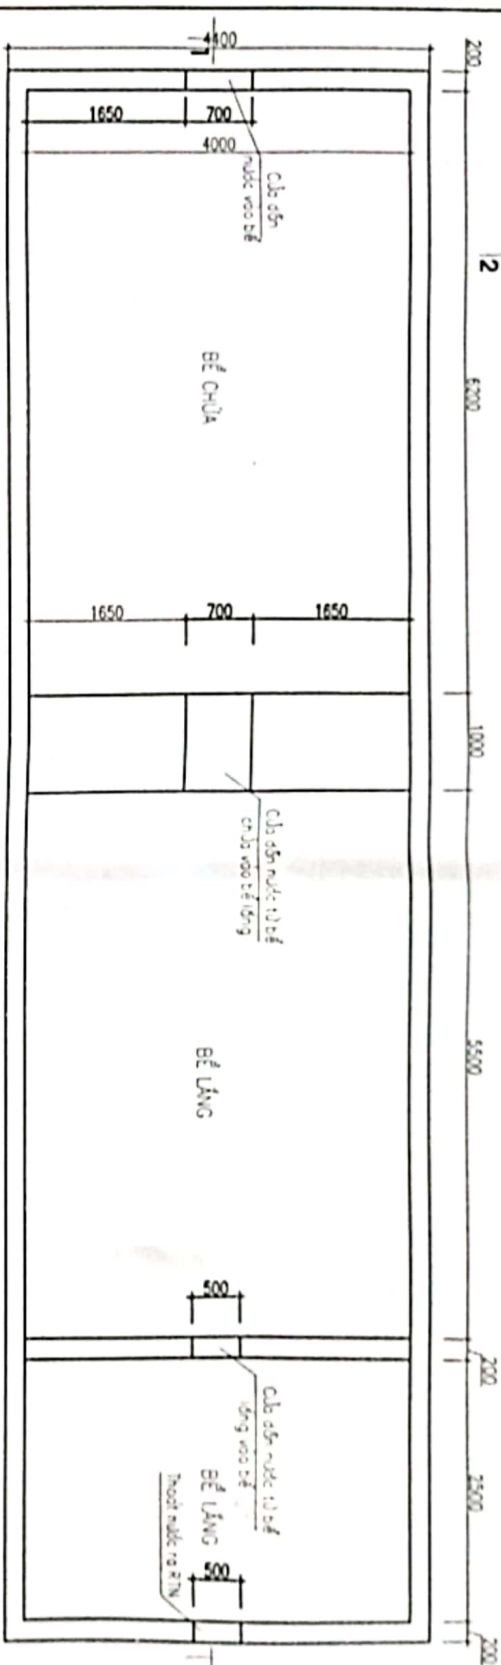


## MẶT CẮT 1-1

Tỷ lệ 1/75

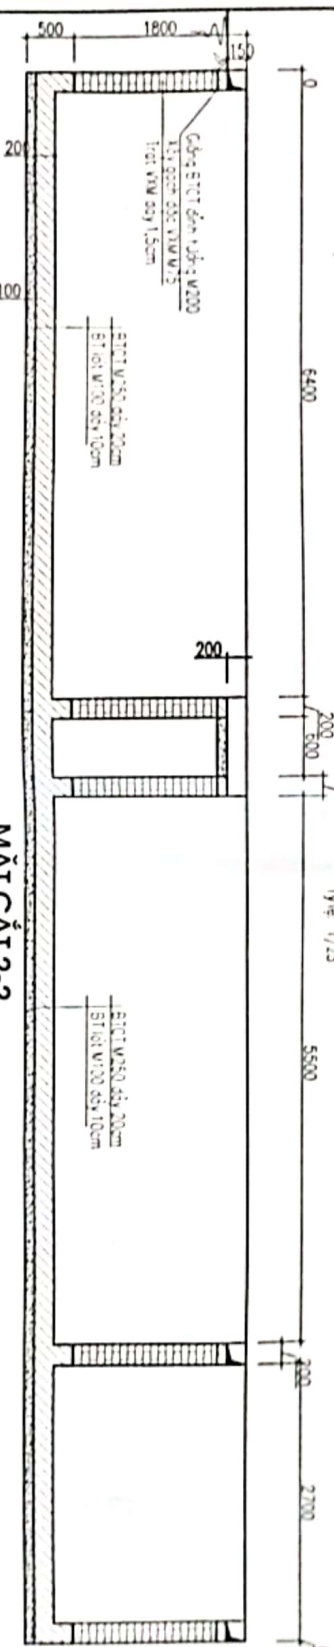


## MẶT CẮT 2-2

Tỷ lệ 1/75

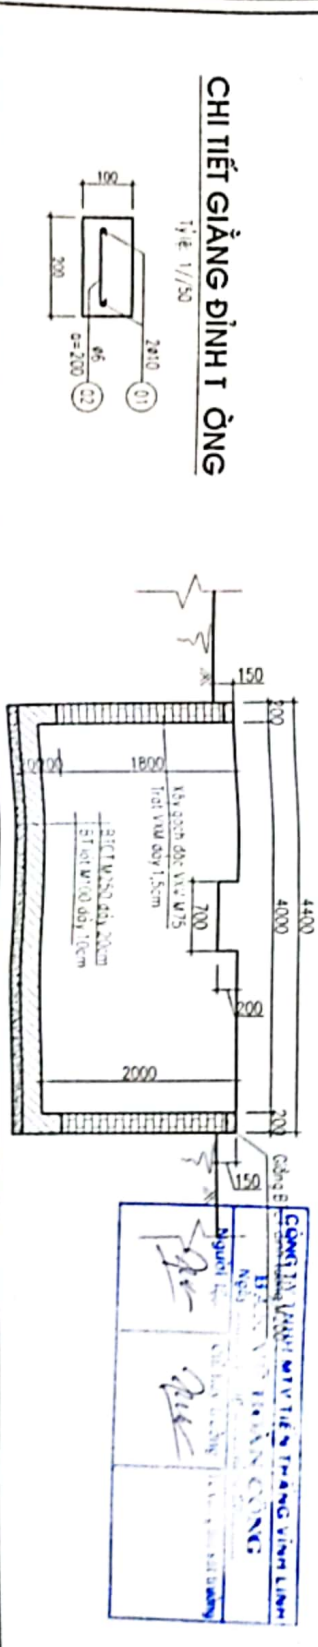

## CHI TIẾT GIẺNG ĐÌNH T ÔNG

Tỷ lệ 1/1/50

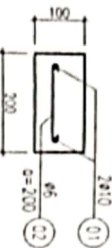








